


# ÚZEMNÍ PLÁN KUBLOV

## právní stav po vydání Změny č. 1 ÚP

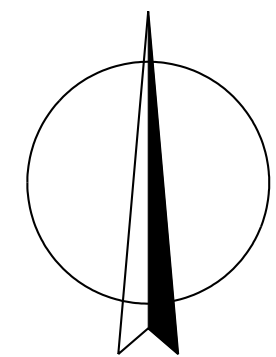

### LEGENDA :

	hranice řešeného území
	katastrální hranice
	hranice zastavěného území ke dni 1.3.2012

Plochy s rozdílným způsobem využití				
I.	II.	III.	IV.	
				bydlení venkovské (BV)
				bydlení kolektivní (BK)
				občanské vybavení (OV)
				občanské vybavení - sport (OS)
				občanské vybavení - hřištvo (OH)
				veřejná prostranství (VP)
				veřejná prostranství - zeleň (VZ)
				dopravní infrastruktura - pozemní komunikace (DK)
				technická infrastruktura (TI)
				smíšené obytné plochy (SO)
				smíšená výroba (SV)
				vodní a vodohospodářské plochy (VH)
				zemědělské plochy - trvalé travní porosty (ZT)
				zemědělské plochy - orná půda (ZO)
				zemědělské plochy - zahrady a sady (ZZ)
				lesní plochy (LE)
				přírodní plochy (PP)
				smíšené nezastavěné plochy (SN)

Plochy dle významu: I. Stabilizované plochy  
II. Zastavitelné plochy  
III. Plochy přestavby  
IV. Plochy v krajíně s navrženou změnou využití

#### Veřejná infrastruktura

	návrh	občanské vybavení
	návrh	občanské vybavení - sport
	návrh	pátevní rozvod vodovodu
	návrh	pátevní rozvod kanalizace s čerpací stanicí odpadních vod
	návrh	navržené trafostanice s přírodním vedením VN a ochranným pásmem

Veřejnou infrastrukturou jsou dále plochy pod označím OH, VP, VZ, DK, TI.

#### Ochrana historických a architektonických hodnot

	návrh	hodnotné budovy a objekty - návrh ochrany
	návrh	památník, křížky - návrh ochrany

#### Ochrana přírodních hodnot

	návrh	lokální biocentrum (LBC)
	návrh	lokální biokoridor (LBK)
	návrh	interakční prvky (IP)
	návrh	významná zeleň liniová - návrh ochrany

#### Veřejně prospěšné stavby a veřejně prospěšná opatření

Veřejně prospěšné stavby jsou reprezentovány výše uvedenými:

- návrhovými plochami veřejných prostranství a technické infrastruktury (VP 1, VP 2, TI 1)
- návrhovými plochami občanského vybavení charakteru veřejné infrastruktury (OV 1, OS 1)
- návrhovými liniovými prvky technické infrastruktury


Veřejně prospěšná opatření jsou reprezentována výše uvedenými:

- vymezení prvky ÚSES (lokální biocentra a biokoridory)
- návrhovou plochou ochranné zeleně (SN 1)
- návrhovou plochou veřejného prostranství - zeleň (VZ 1)



ZÁZNAM O ÚČINNOSTI ÚZEMNÍHO PLÁNU KUBLOV ÚP KUBLOV - právní stav po vydání Změny č. 1	
Vydalo:	Zastupitelstvo obce Kublov
Usnesení:	ÚP - ze dne 20.5.2010, Změna č. 1 ÚP - ze dne 26.9.2012
Datum vydání:	ÚP 20.5.2010, Změna č. 1 ÚP 27.9.2012
Datum nabytí účinnosti:	ÚP 5.6.2010, Změna č. 1 ÚP 12.10.2012
Pořizovatel:	Ing. arch. Dana Vilhelmová Vedoucí odboru územního plánování a regionálního rozvoje Městského úřadu Beroun Razítko a podpis:

M.: 1:5000

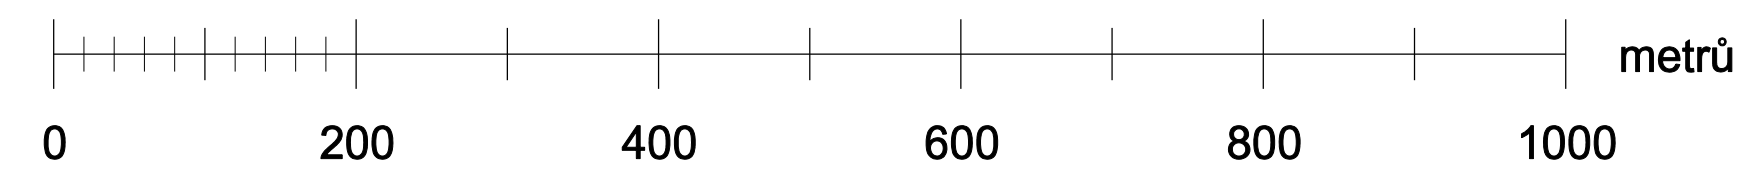

HLAVNÍ VÝKRES

KADLEC K.K. NUSLE, spol. s r.o. Chaberská 3, 162 00 Praha 8 Tel./fax: 284 680 740, 284 680 750 e-mail: posta@kadleck.cz www.kadleck.cz			
Projektant: Ing. arch. Dana Vilhelmová	Odborný projektant: Kateřina Benčíková	Operátor: Kateřina Benčíková	
Pořizovatel: Městský úřad Beroun	Schválil/a: Zastupitelstvo obce Kublov	Číslo územní: 404/2011	
Název výkresu: Hlavní výkres	ÚZEMNÍ PLÁN KUBLOV - právní stav po vydání Změny č. 1 ÚP	Datum: 10. 2012	Výška č.: A2.
		Mřížka: 1 : 5000	Kopie č.: